



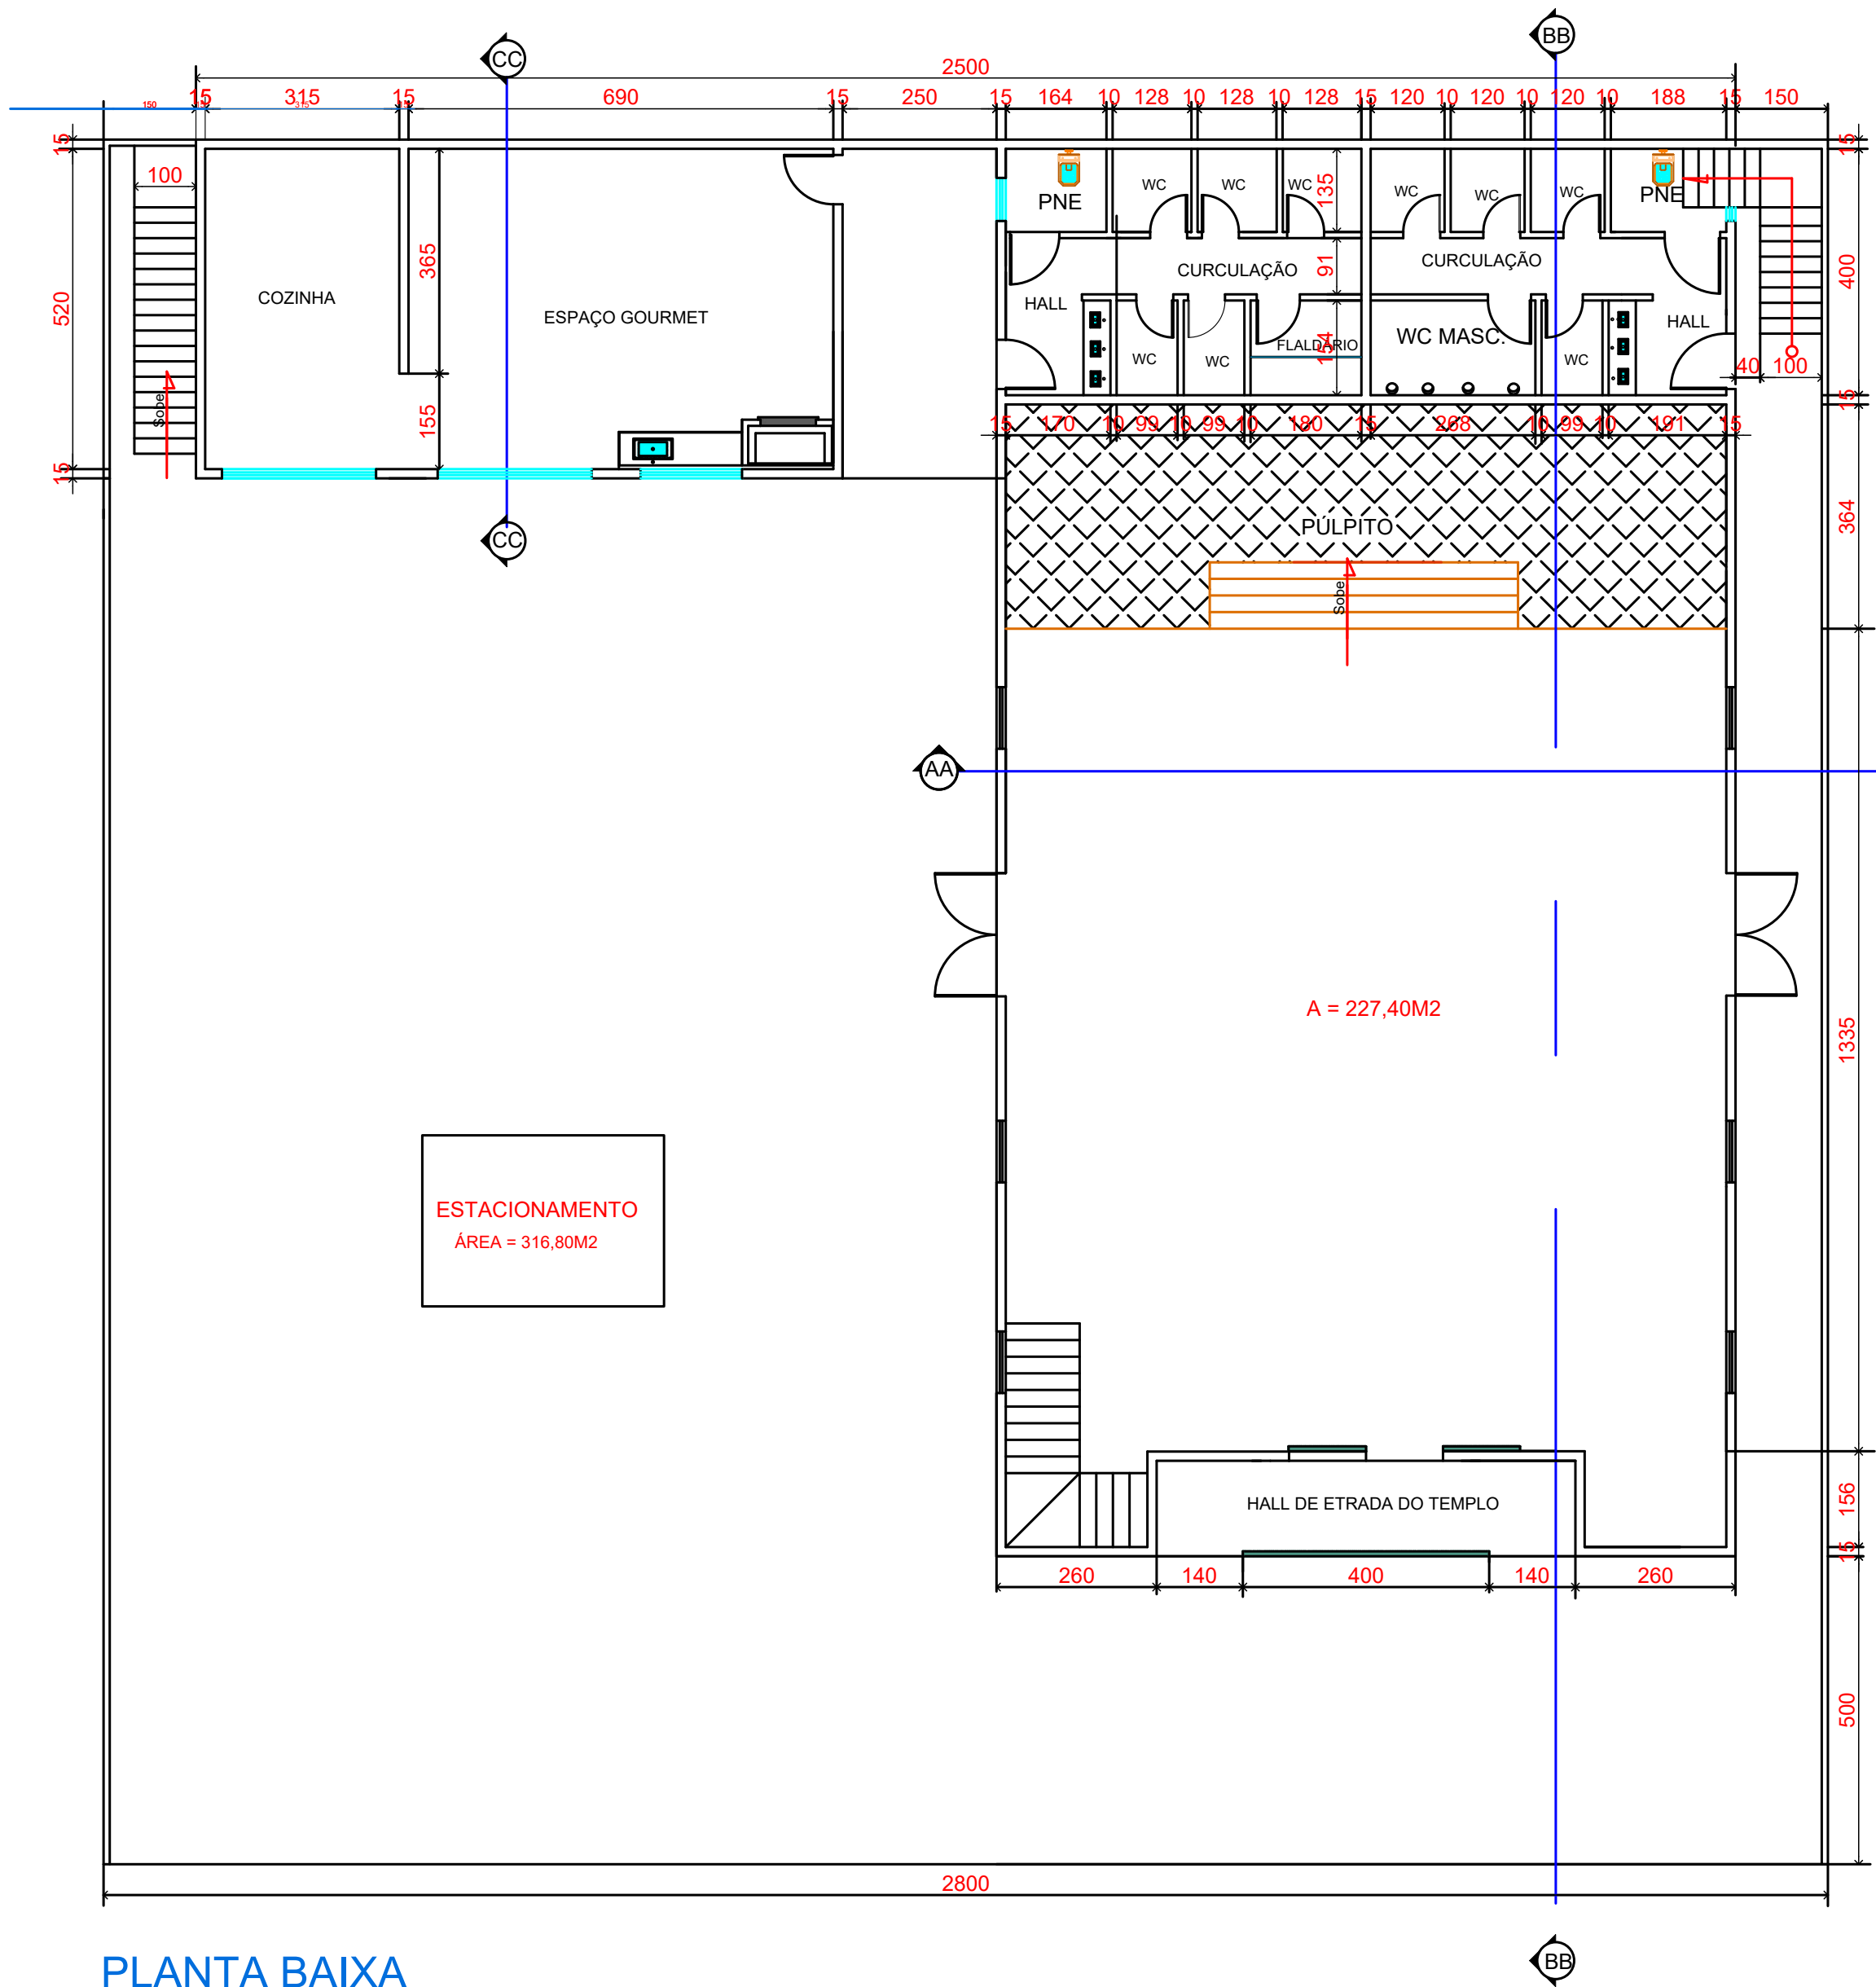


PLANTA BAIXA
ESC. 1/100

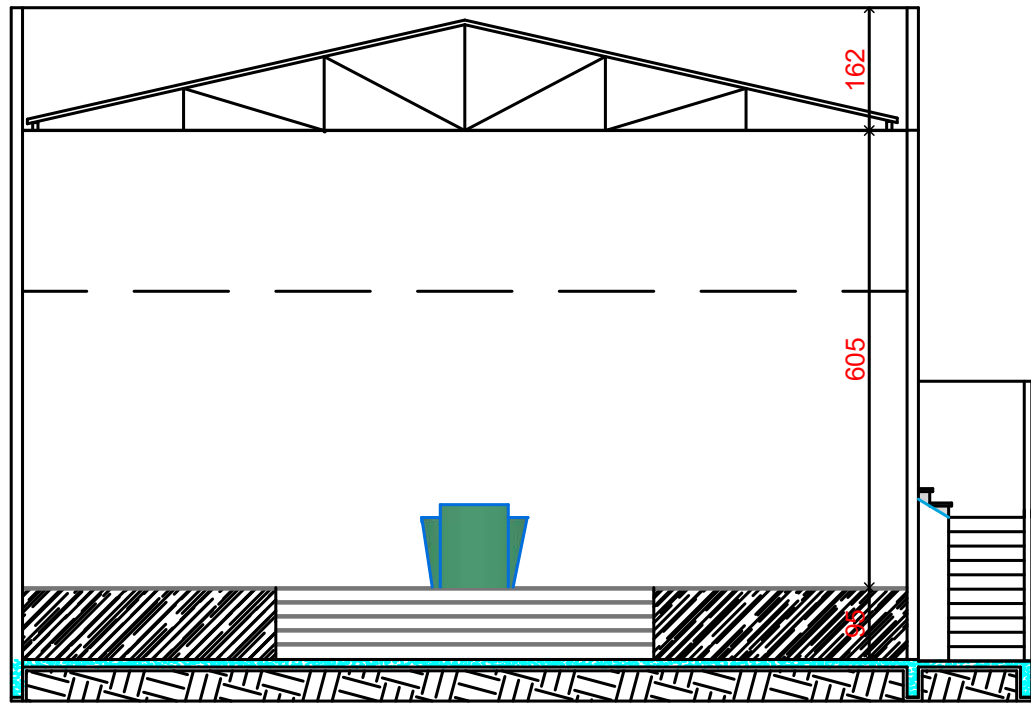


CORTE AA
ESC. 1/100




CORTE AA
ESC. 1/100

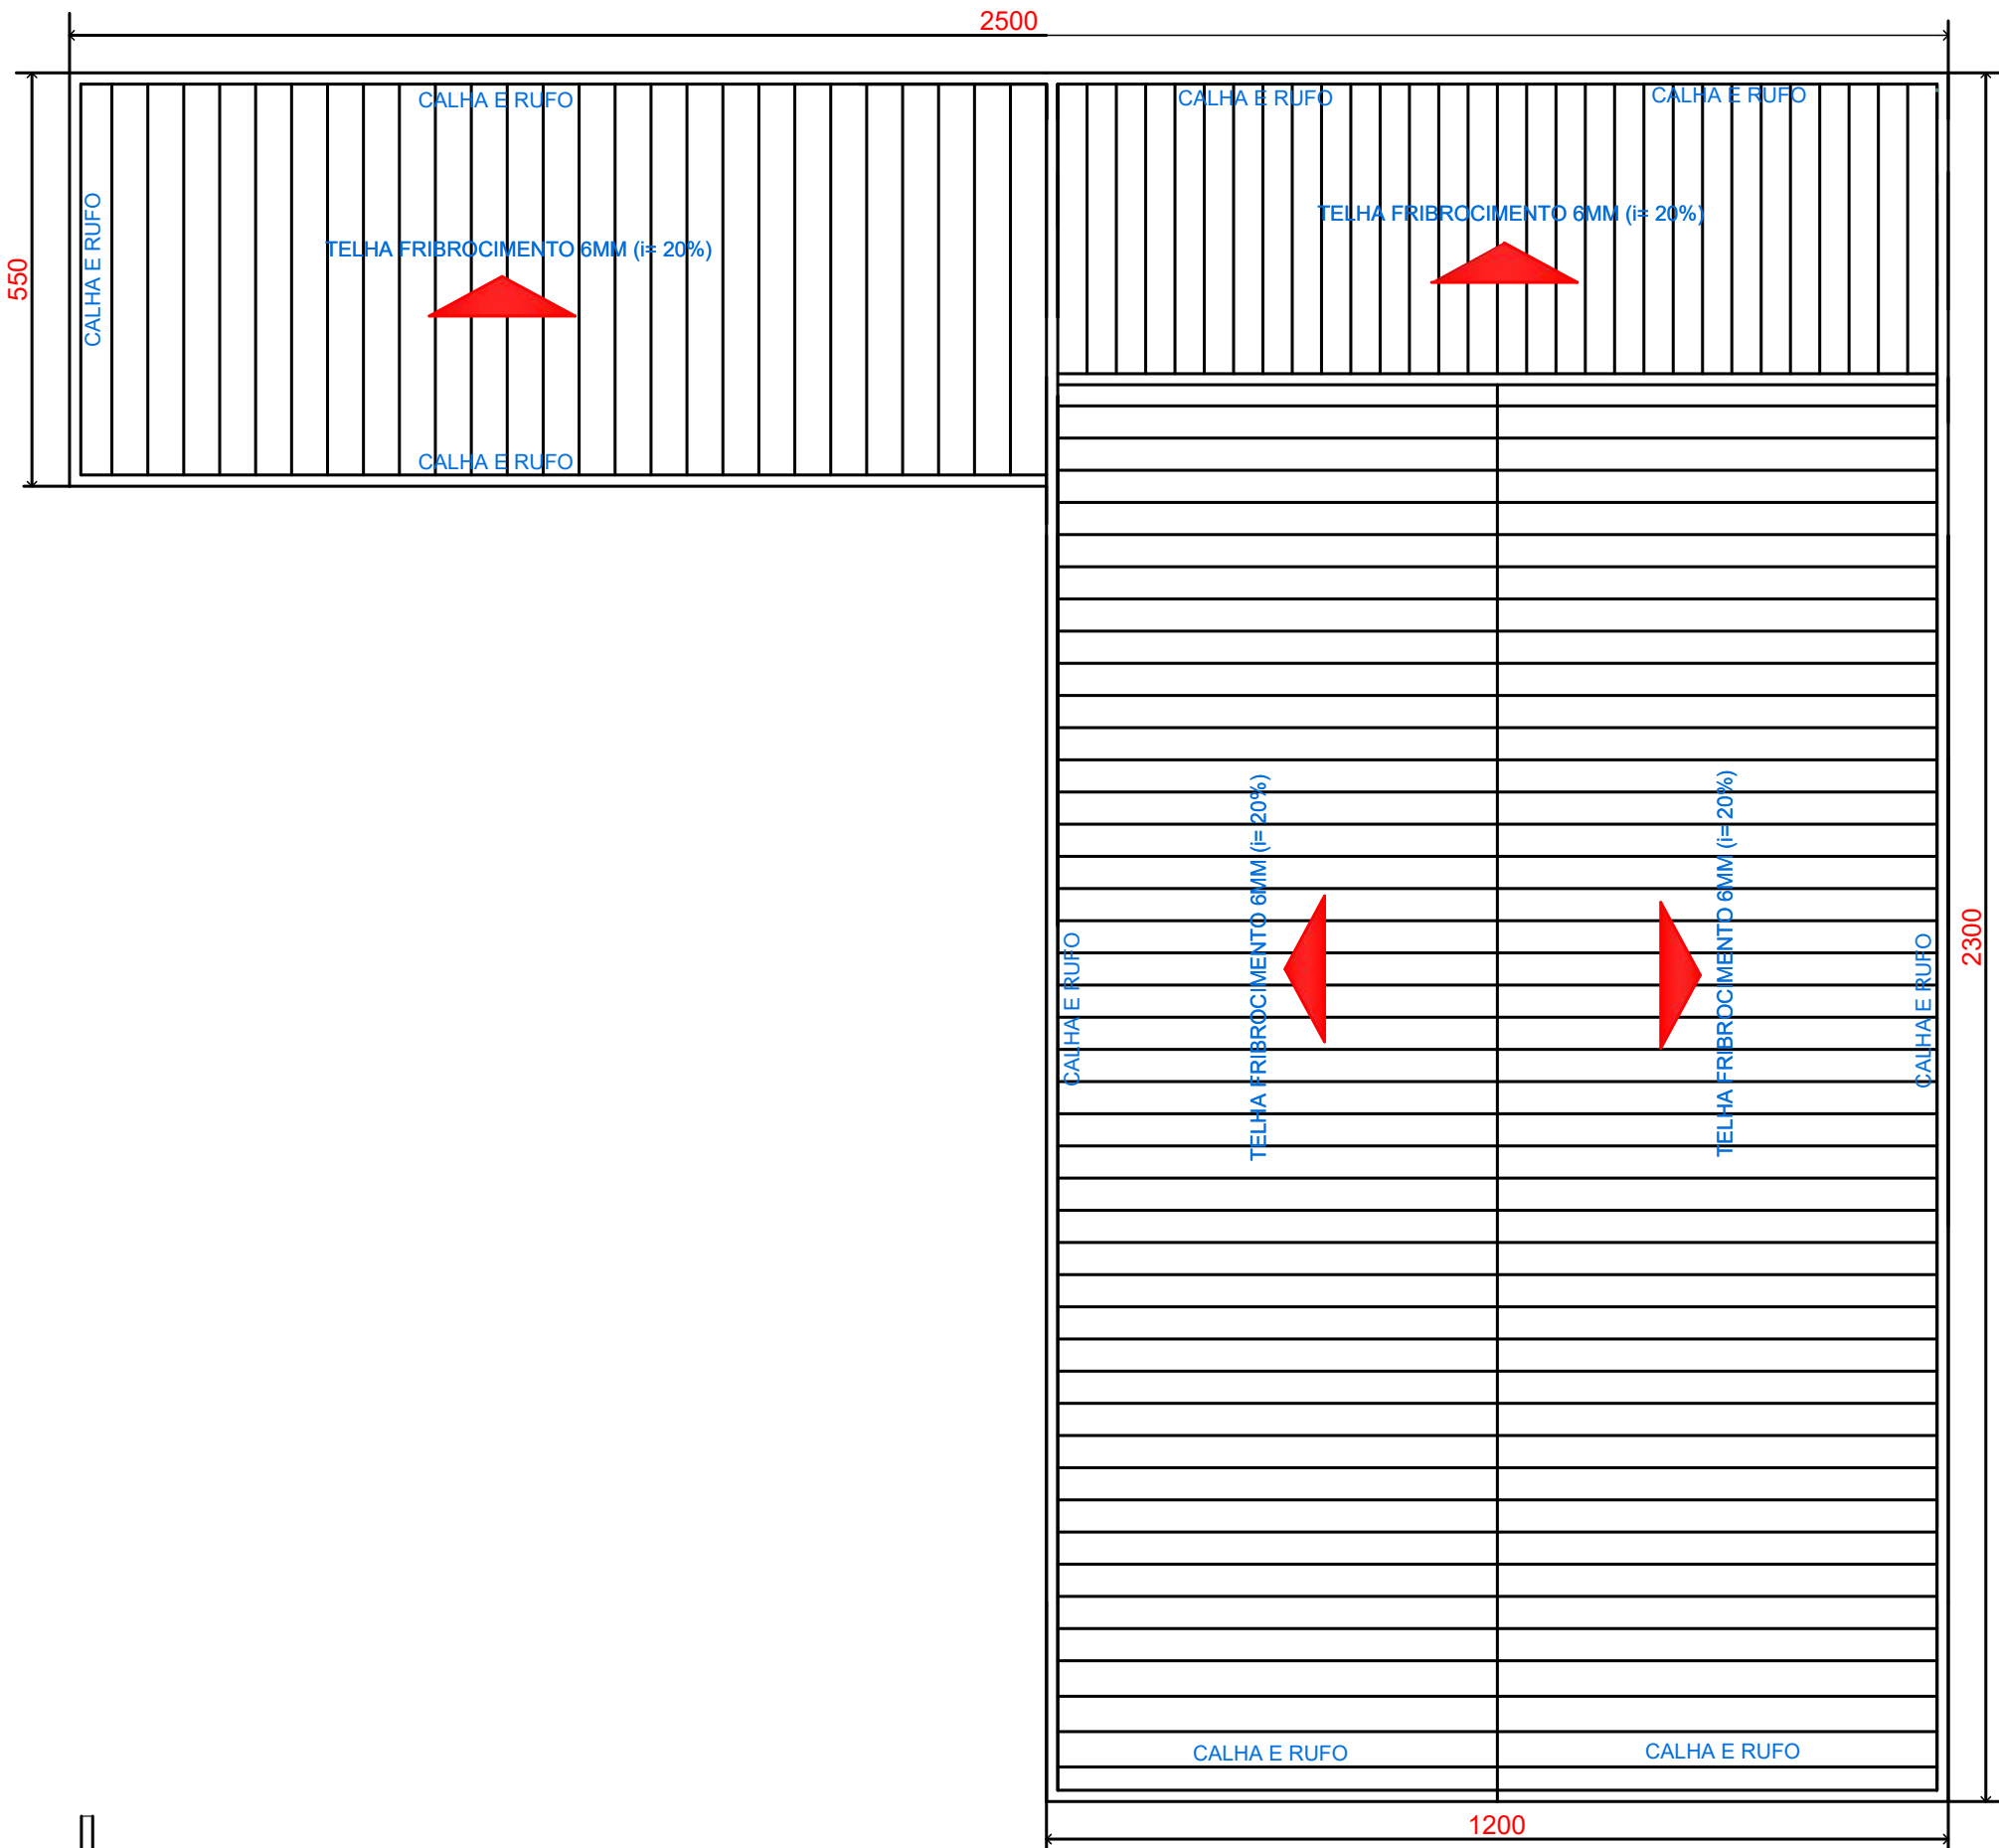


PLANTA DA COBERTURA
ESC. 1/100

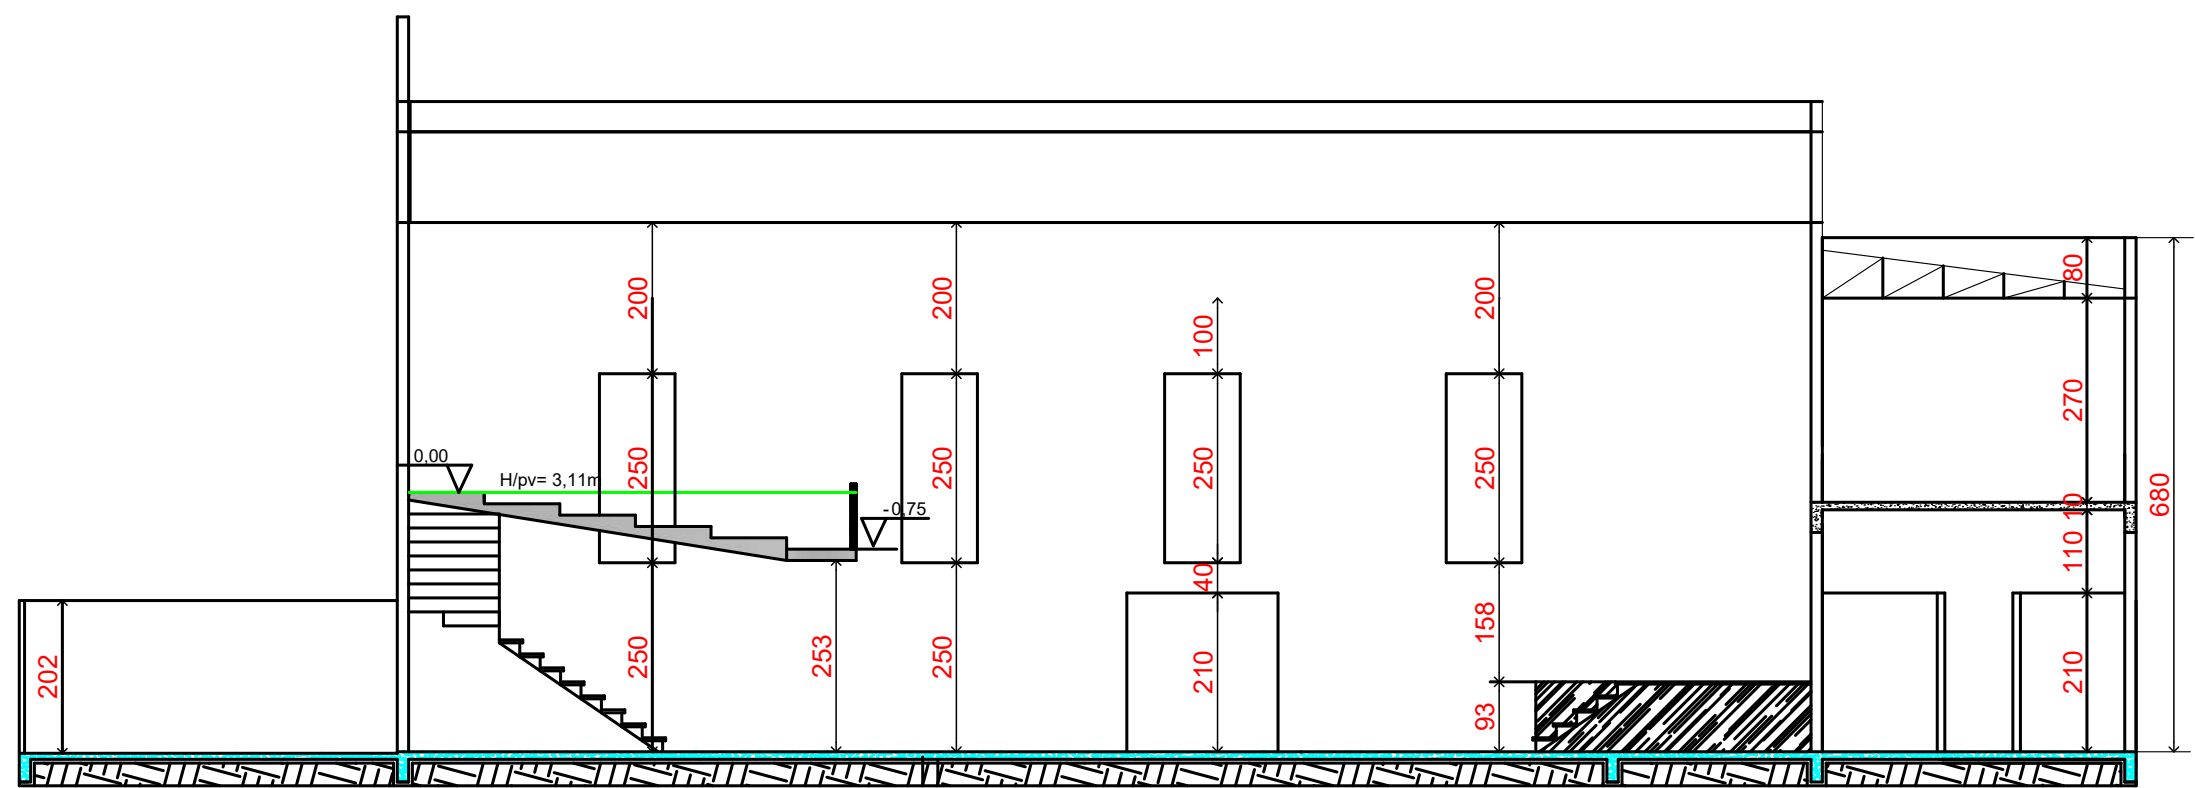

CORTE BB
ESC. 1/100

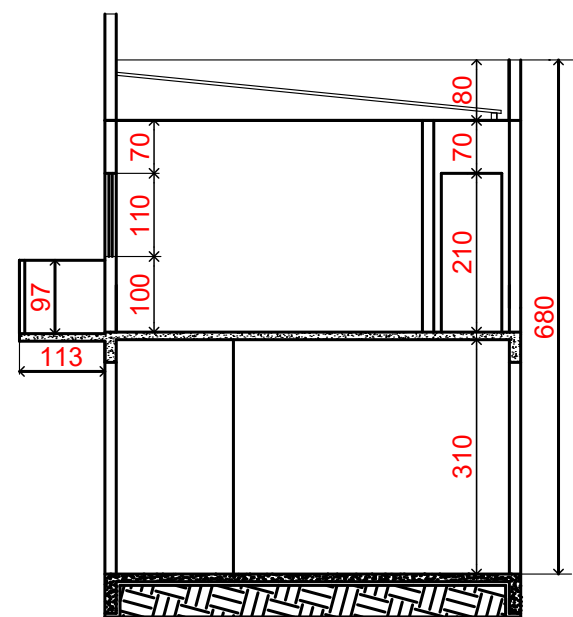

CORTE CC
ESC. 1/100

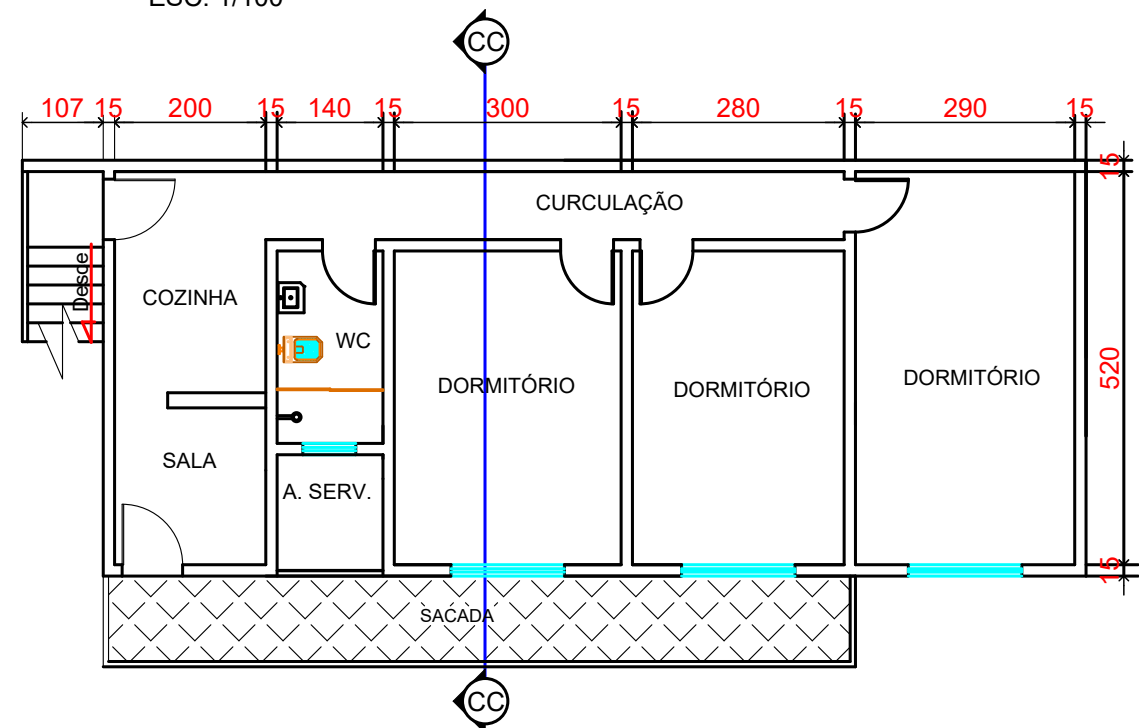

PLANTA BAIXA P. SUPERIOR
ESC. 1/100

TABELA DE ESQUADRIAS

PORTAS

ITEM	DIMENSÕES		TIPO	MATERIAL	QUANTIDADE
	LARGURA	ALTURA			
P-1	200	210	ABRIR (2 FOLHAS)	ALUMÍNIO/VIDRO	03
P-2	60	210	ABRIR (1 FOLHA)	MADEIRA MACIÇA	04
P-3	90	210	ABRIR (1 FOLHA)	MADEIRA MACIÇA	04
P-4	80	210	ABRIR (1 FOLHA)	MADEIRA MACIÇA	01
P-5	90	210	ABRIR (1 FOLHA) ABRIR P/FORA	MADEIRA MACIÇA	01

JANELAS

ITEM	DIMENSÕES			TIPO	MATERIAL	QUANTIDADE
	LARGURA	ALTURA	FEITORIL			
J - 1	250	100	250	FIXO	ALUMÍNIO/VIDRO	08
J - 2	90	100	110	MAX-AR	ALUMÍNIO/VIDRO	02

NOTA :
Este projeto está de acordo com a nova lei de zoneamento 14.482/2022 para construções até 2 pavimentos (H= 6,80M) , poderá encostar somente em 1 (uma) das divisas . Portanto , essa é a regra a ser adotada para processos posteriores a data 19-03-2025

Declaramos que a aprovação do projeto não implica no reconhecimento, por parte do Município, do direito de propriedade ou de posse do terreno.
O (a) responsável técnico (a) pelo projeto se responsabiliza pelas dimensões, áreas e cotas, bem como pelas aberturas de iluminação e ventilação que devem obedecer ao regulamento das edificações.

PROJETO ARQUITETÔNICO

Obra:	RESIDÊNCIA UNIFAMILIAR	Nome do empreendimento:		Conteúdo:	PLANTA BAIXA PERFIL DO TERRENO CORTE E ELEVACÕES PLANTA DE COBERTURA
Proprietário do lote e da obra:		ART ou RRT de Projeto:		ART ou RRT de Execução:	
Gerente de Engenharia e Planejamento:	IGREJA EV. ASSEMBLEIA DE DEUS CNPJ- 77.474.575/0001-70	Responsável Técnico Execução:		Data:	FEV/2025
				Prancha:	02 / 02